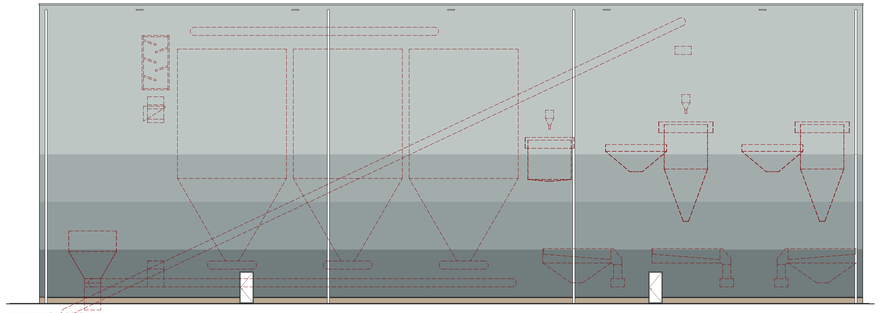

gevelaanzicht ZUIDOOST
SCHAAL 1:100

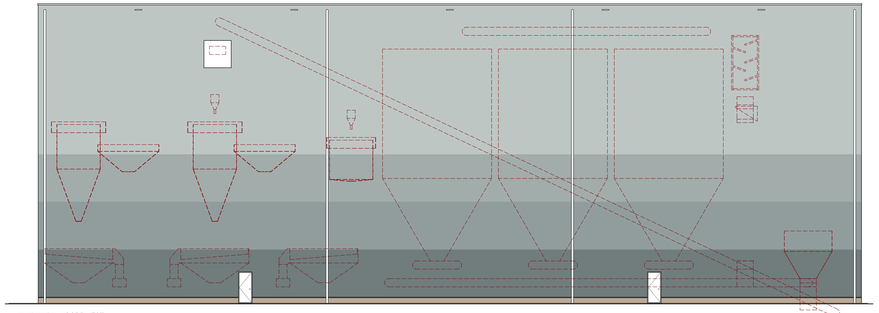

gevelaanzicht NOORDWEST
SCHAAL 1:100

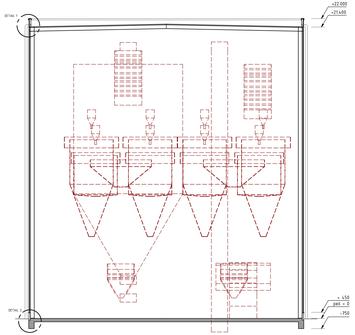

DOORSNEDE A-A
SCHAAL 1:100

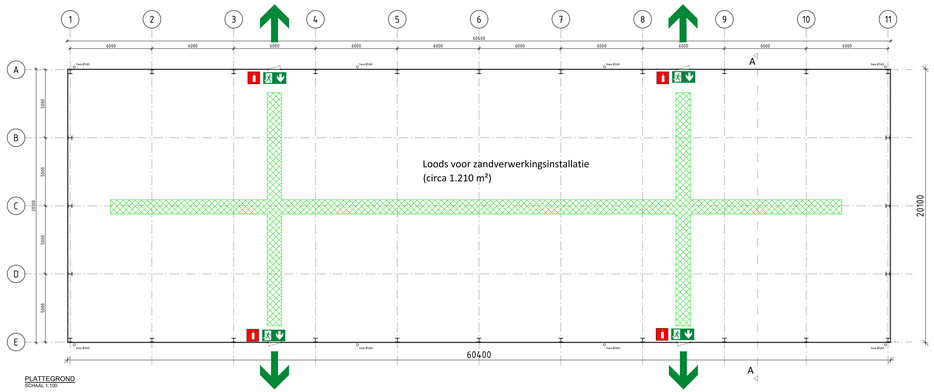

PLATTEGROND
SCHAAL 1:100

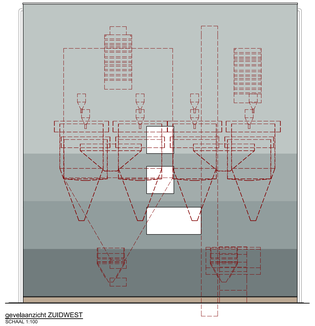

gevelaanzicht ZUIDWEST
SCHAAL 1:100

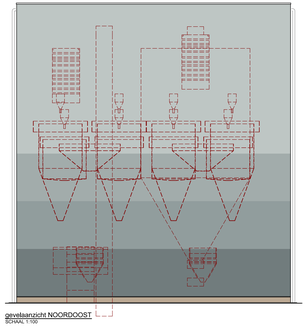

gevelaanzicht NOORDOOST
SCHAAL 1:100

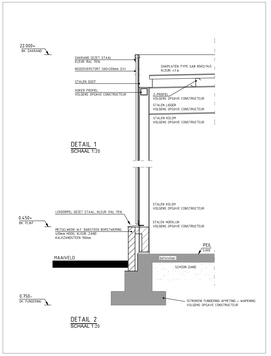

SITUATIE-IMPRESSIE

RENVOOI

MATERIAAL EN KLEUR:

ONDERDEEL	MATERIAAL	KLEUR
Gevels		
gevelpaint	metalwerk / beton	beige (zand)
gevelbeplating	stalen damwandprofiel	grijs, gefaseerd van donker naar licht (kleur pantone 441c t/m 444c)
kozijnen	staal	grijs (ral n.t.b.)
deuren	staal	grijs (ral n.t.b.)
Daken		
dakbedekking	stalen dakplaten	lichtgrijs

BOUWBESLUIT

Bruto vloeroppervlak	1.210 m², voorlopig ook aan te houden als vertrekpunt.
Gebruiksfunctie	(Lichte) Industriefunctie
Aantal personen	maximaal 5 personen
Brandveiligheid	Zal nader bekeken worden middels NEN 6060 en/of NEN 6079

Gd	22-01-2018	DEFINITIEF	Gcdb
Nr	Datum	Wijziging	Tek

Opdrachtgever:
SMALS IJSSELMEER B.V.

Projectnaam:
ZANDWINNING IJSSELMEER

Tekening omschrijving:
ZANDVERWERKINGSINSTALLATIE
GEVELAANZICHTEN/DOORSNEDE
DOORSNEDE, PRINCIPE DETAILS

Tekening nummer:
180060-B-01b

Tekenaar:
G. van den Bergh

Schaal:
1:100 / 1:20

Projectleider:
W. Straatsma

Afmeting:
A1-594x1890

Blad van aantal:
2 IN 3

Status:
DEFINITIEF

Wijzig:
04

www.anteagroup.nl

anteagroup

© Antea Group Nederland B.V. | Algemene Voorwaarden van toepassing | www.anteagroup.nl